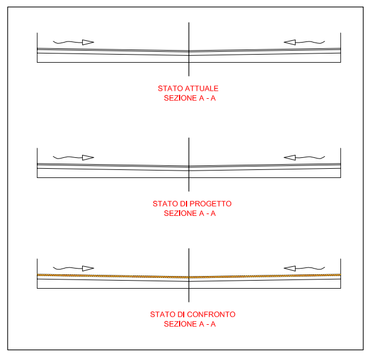

Totale metratura asfaltatura Via Don Colombo	= 500,00 mq.

NOTE PROGETTUALI:

- LA SEGNALETICA ORIZZONTALE DOVRA' ESSERE REALIZZATA COME L'ESISTENTE;
- SI DOVRANNO REALIZZARE LE OPPORTUNE CONNESSIONI CON LA SEGNALETICA ORIZZONTALE NON INTERESSATA DALL'INTERVENTO PER ALMENO 1,5 METRI LINEARI;
- E' PREVISTO IL RIPASSO DELLE STRISCE DI ARRESTO E/O PASSAGGI PEDONALI PRESENTI NEGLI INCROCI CON STRADE NON INTERESSATE DIRETTAMENTE DALL'INTERVENTO.

VIA DON COLOMBO - STATO DI FATTO/STATO DI PROGETTO
SCALA 1:200

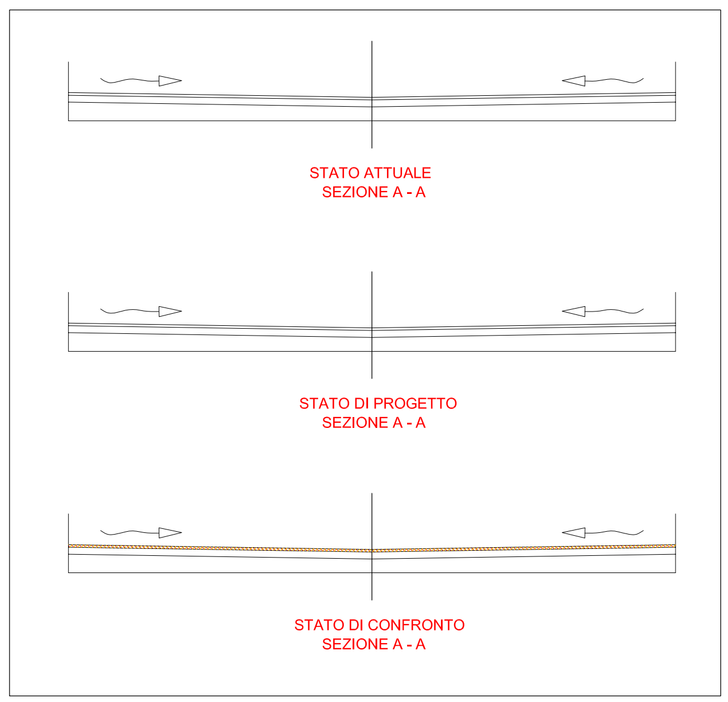

Totale metratura asfaltatura Via Col Di Lana	= 1.508,00 mq.
Totale metratura asfaltatura Via Donizzetti	= 1.100,00 mq.

NOTE PROGETTUALI:

- LA SEGNALETICA ORIZZONTALE DOVRA' ESSERE REALIZZATA COME L'ESISTENTE;
- SI DOVRANNO REALIZZARE LE OPPORTUNE CONNESSIONI CON LA SEGNALETICA ORIZZONTALE NON INTERESSATA DALL'INTERVENTO PER ALMENO 1,5 METRI LINEARI;
- E' PREVISTO IL RIPASSO DELLE STRISCE DI ARRESTO E/O PASSAGGI PEDONALI PRESENTI NEGLI INCROCI CON STRADE NON INTERESSATE DIRETTAMENTE DALL'INTERVENTO.

VIA COL DI LANA - STATO DI FATTO/STATO DI PROGETTO
SCALA 1:500

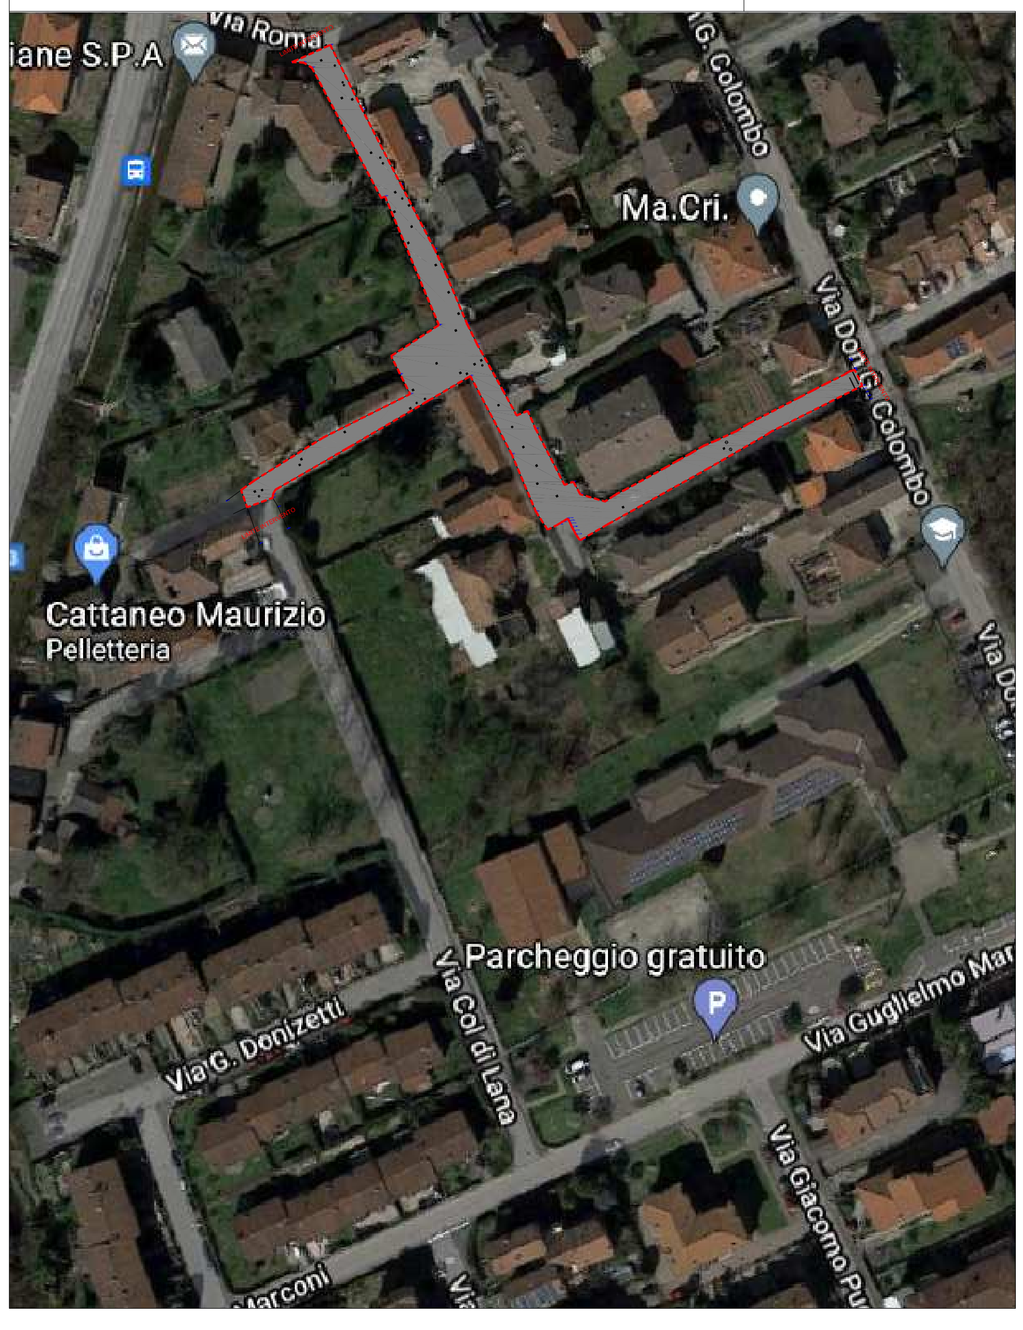

LEGENDA:

- POZZETTO/CADITOIA/PRESA
- RIFACIMENTO ASFALTO STRADA
- SEGNALETICA STRADALE
- NUOVE COSTRUZIONI
- DEMOLIZIONE

Studio Tecnico
ASSOCIATO
geometra
alberto gallotti
architetto
luisa pusineri
IL PROGETTISTA E D.L.
via aldo moro, 2
27022 - casorate primo (pv)
tel. 02.9056158 - fax 02.90516445
studiogp.alberto@gmail.com
studiogp.luisa@gmail.com
p.ta iva 02525540189

COMMITTENTI
Comune di Calvignasco

COMUNE DI CALVIGNSCO
Progetto Definitivo - Esecutivo per lavori di manutenzione straordinaria strade e spazi comunali di uso pubblico presso il comune di Calvignasco

PLANIMETRIA GENERALE E SEZIONE
VIA COL DI LANA E VIA DON COLOMBO

DATA: Luglio 2021

SCALA: VARIE

TAVOLA 600.dwg 01