SCALA 1:50

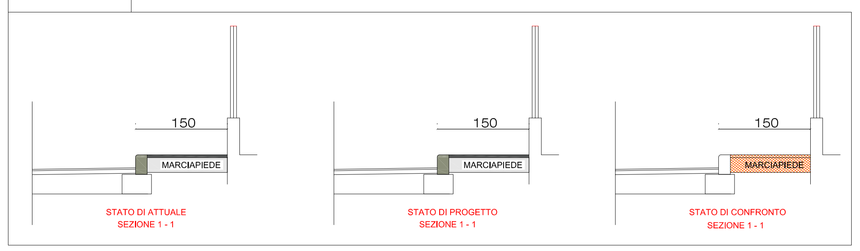

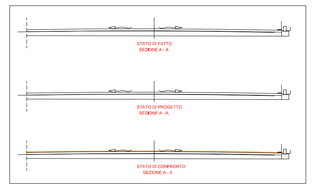

Totale metratura asfaltatura Via Puccini e Parcheggio Via Colombo = 1.809,00 mq.

NOTE PROGETTUALI:

- LA SEGNALETICA ORIZZONTALE DOVRA' ESSERE REALIZZATA COME L'ESISTENTE;
- SI DOVRANNO REALIZZARE LE OPPORTUNE CONNESSIONI CON LA SEGNALETICA ORIZZONTALE NON INTERESSATA DALL'INTERVENTO PER ALMENO 1,5 METRI LINEARI;
- E' PREVISTO IL RIPASSO DELLE STRISCE DI ARRESTO E/O PASSAGGI PEDONALI PRESENTI NEGLI INCROCI CON STRADE NON INTERESSATE DIRETTAMENTE DALL'INTERVENTO.

LEGENDA:

- POZZETTO/CADITOIA/PRESA
- RIFACIMENTO ASFALTO STRADA
- SEGNALETICA STRADALE
- NUOVE COSTRUZIONI
- DEMOLIZIONE

VIA MORANDI - STATO DI FATTO/STATO DI PROGETTO
SCALA 1:200

VIA GIACOMO PUCCINI - STATO DI FATTO/STATO DI PROGETTO
SCALA 1:500

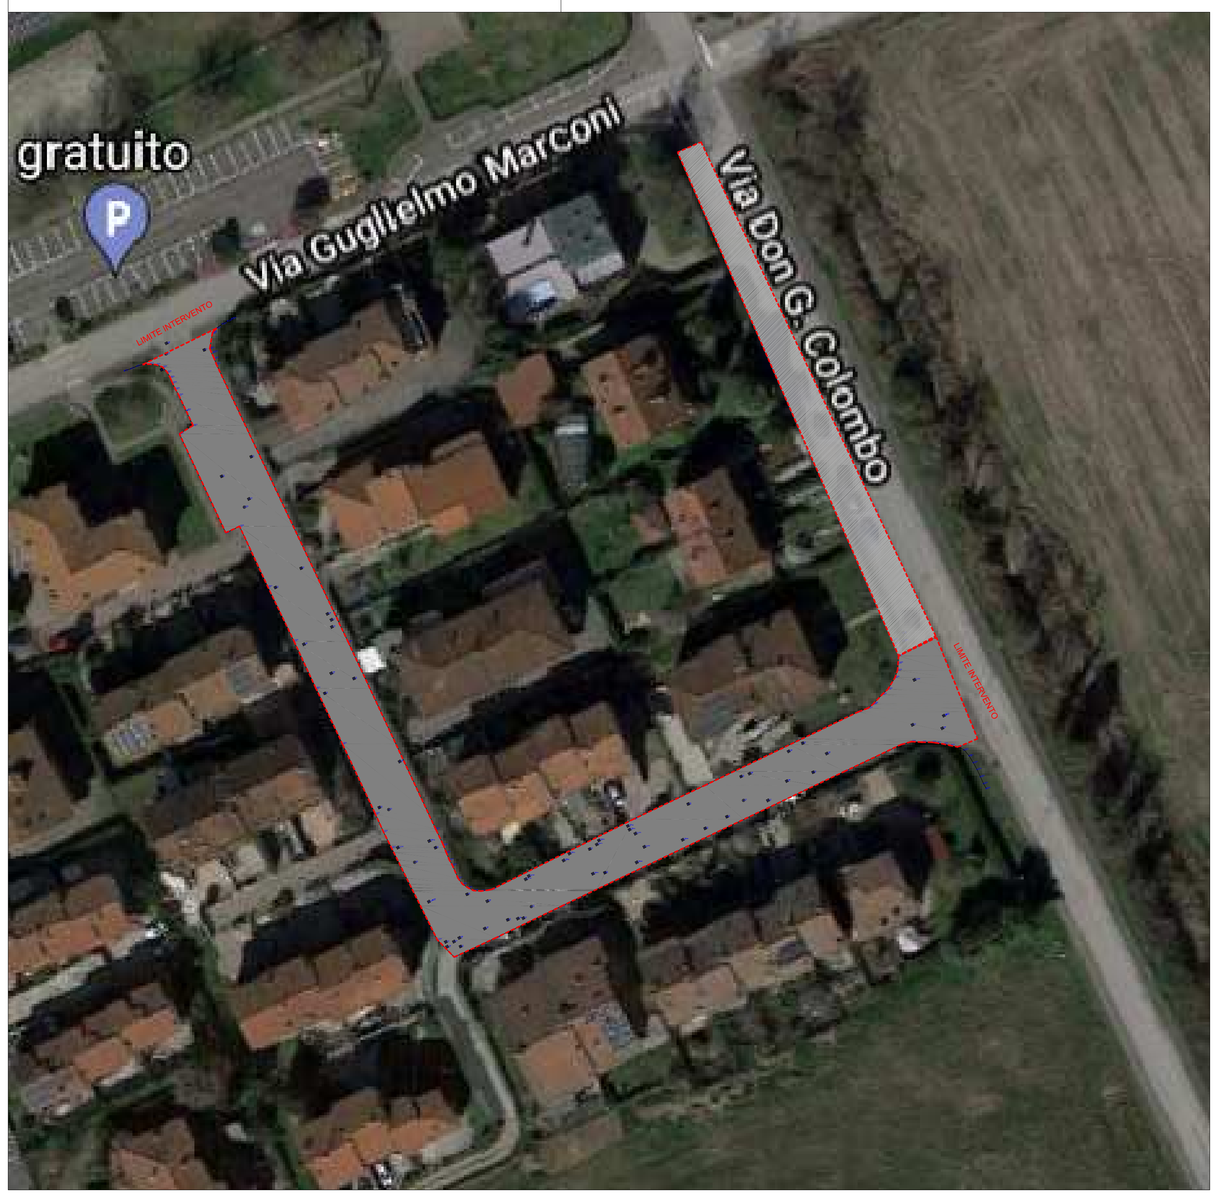

Studio Tecnico
ASSOCIATO
geometra
alberto gallotti
architetto
luisa pusineri

IL PROGETTISTA E O.L.

via aldo moro, 2
27022 - casorate primo (pv)
tel. 02.9056158 - fax 02.9051645
studiogp.alberto@gmail.com
studiogp.luisa@gmail.com
p.i.a iva 02525540189

COMMITTENTE

Comune di Calvignasco

COMUNE DI CALVIGNSCO

Progetto Definitivo - Esecutivo per lavori di manutenzione straordinaria strade e spazi comunali di uso pubblico presso il comune di Calvignasco

PLANIMETRIA GENERALE E SEZIONE
VIA GIACOMO PUCCINI E VIA DON COLOMBO

DATA: Luglio 2021

SCALA: VARIE

TAVOLA 600.dwg 02