PLANIMETRIA VIA DON DEFENDENTE
STATO DI FATTO - SCALA 1:200

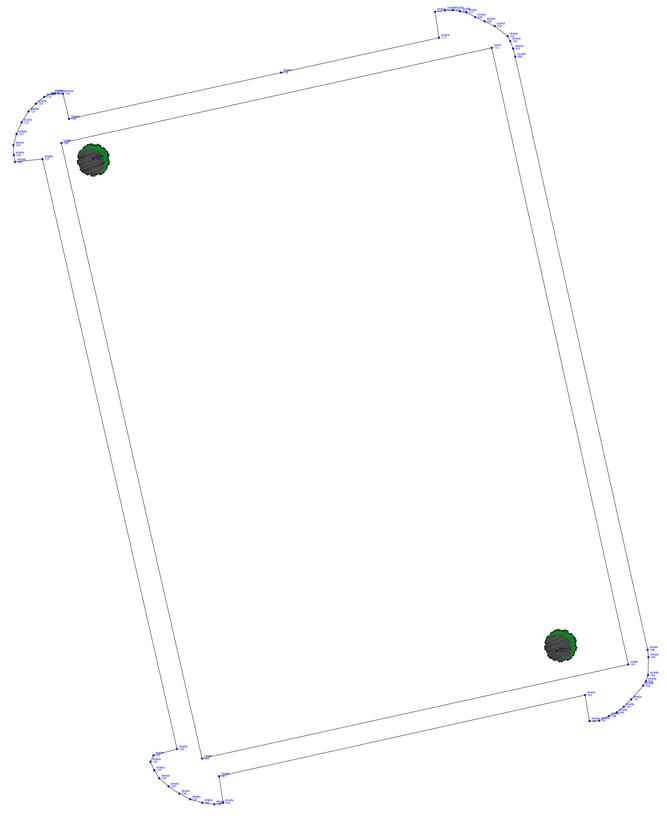

PLANIMETRIA VIA DON DEFENDENTE
STATO DI PROGETTO - SCALA 1:200

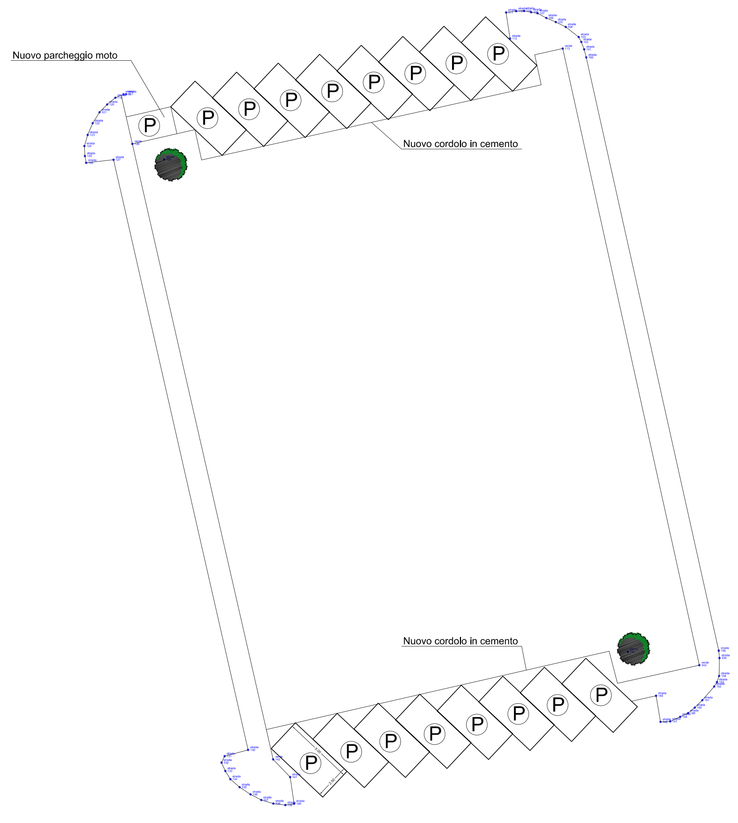

PLANIMETRIA VIA DON DEFENDENTE
STATO DI CONFRONTO - SCALA 1:200

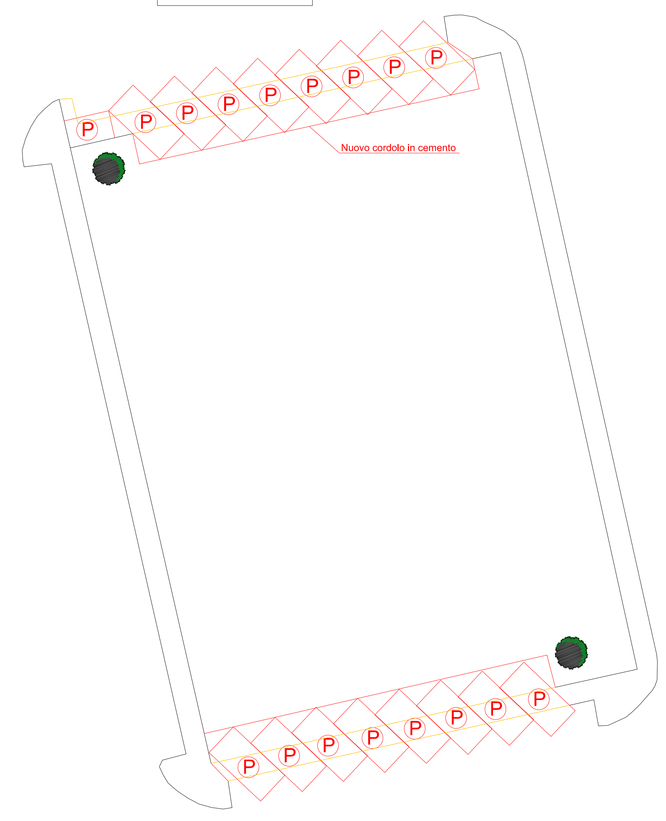

LEGENDA:

- POZZETTO/CADITOIA/PRESA
- RIFACIMENTO ASFALTO STRADA
- SEGNALETICA STRADALE
- NUOVE COSTRUZIONI
- DEMOLIZIONE

PLANIMETRIA VIA DON DEFENDENTE
SCALA 1:500

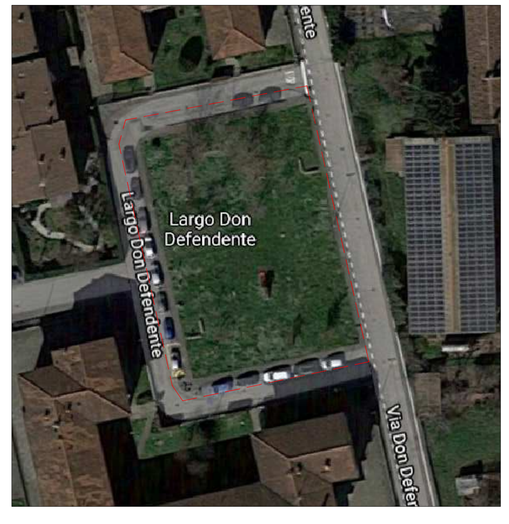

Studio Tecnico
ASSOCIATO
geometra
alberto gallotti
architetto
luisa pusineri
IL PROGETTISTA (TS)
via aldo moro, 2
27022 - casorate primo (pv)
tel. 0382/925000 - 925189
studiogp.alberto@gmail.com
studiogp.luisa@gmail.com
p.iva 02525540189

COMMITTENTI
Comune di Calvignasco

COMUNE DI CALVIGNASCO
Progetto Definitivo - Esecutivo per la realizzazione
straordinaria strade e spazi comunali di uso pubblico presso
il comune di Calvignasco

PLANIMETRIA GENERALE
LARGO DON DEFENDENTE

DATA
Luglio 2021

SCALA
VARIE

TAVOLA 600.dwg
05