Stato di FATTO - Pianta Piano Terra

1:100

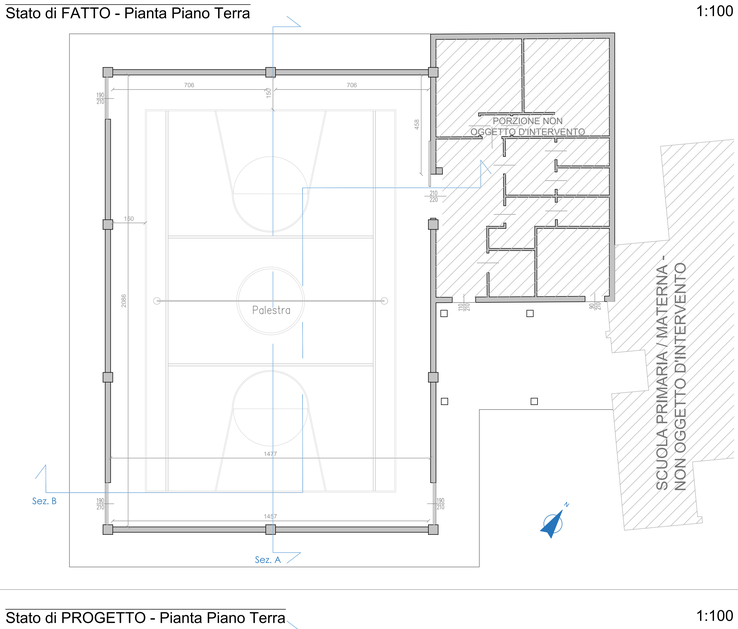

Stato di FATTO - Prospetto S/O

1:100

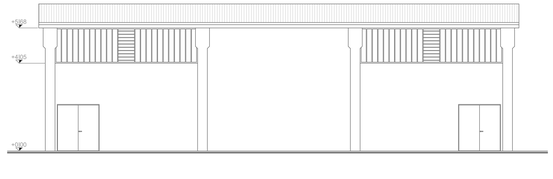

Stato di FATTO - Prospetto S/E

1:100

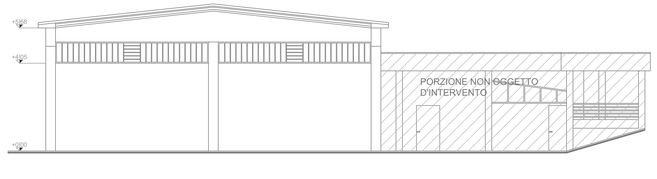

Stato di FATTO - Sezione A (S/O)

1:100

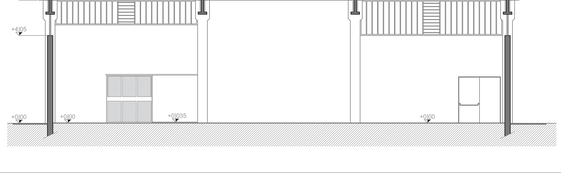

Stato di FATTO - Sezione B (S/E)

1:100

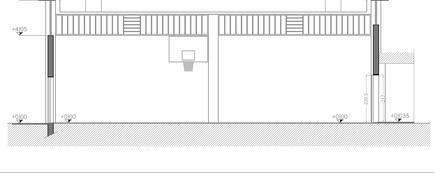

Stato di PROGETTO - Pianta Piano Terra

1:100

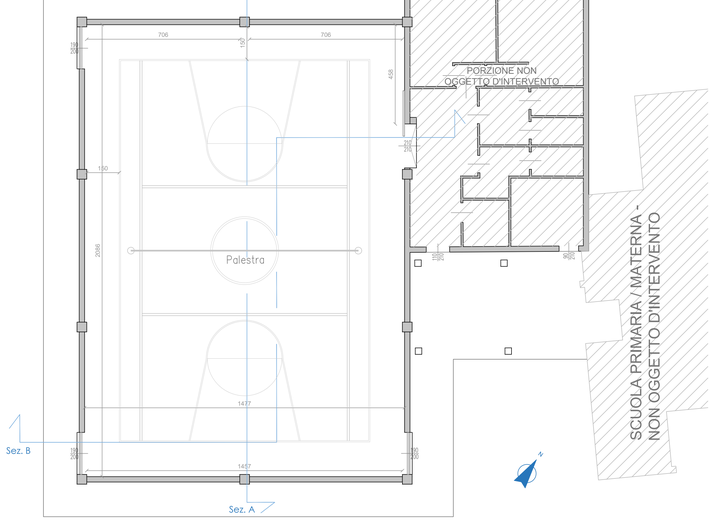

Stato di PROGETTO - Prospetto S/O

1:100

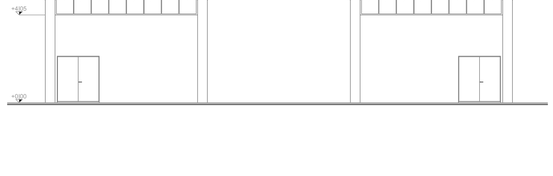

Stato di PROGETTO - Prospetto S/E

1:100

Stato di PROGETTO - Sezione A (S/O)

1:100

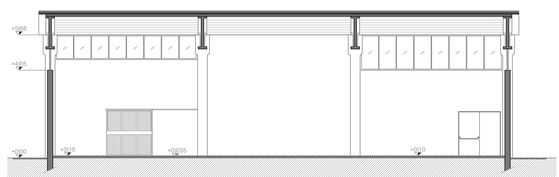

Stato di PROGETTO - Sezione B (S/E)

1:100

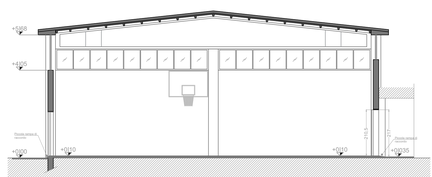

Stato di CONFRONTO - Pianta Piano Terra

1:100

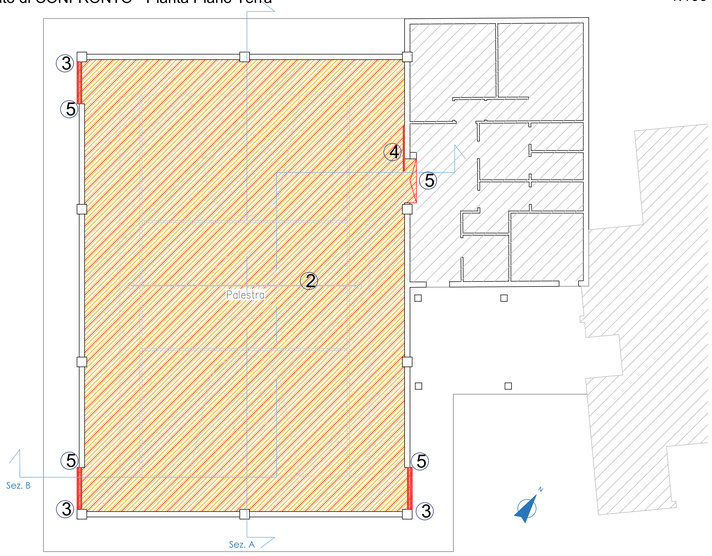

Stato di CONFRONTO - Prospetto S/O

1:100

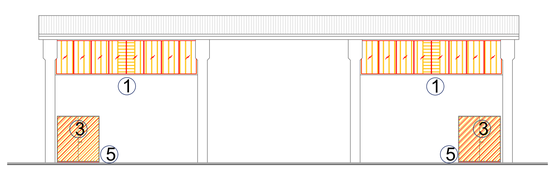

Stato di CONFRONTO - Prospetto S/E

1:100

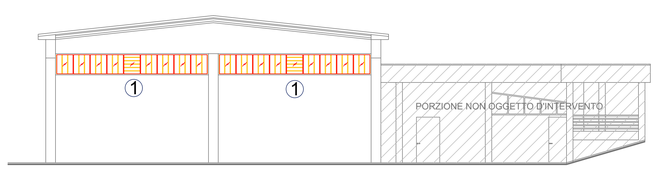

Stato di CONFRONTO - Sezione A (S/O)

1:100

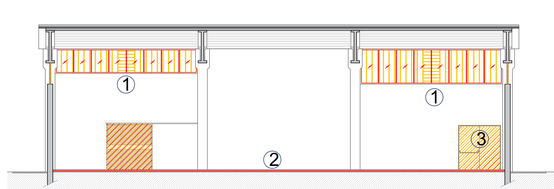

Stato di CONFRONTO - Sezione B (S/E)

1:100

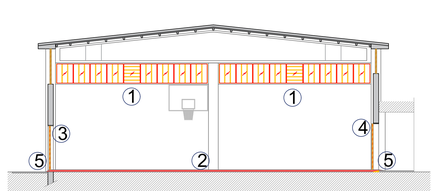

LEGENDA:

- LINEA DI SEZIONE
- DEMOLIZIONE
- COSTRUZIONE
- DEMOLIZIONE CON RICOSTRUZIONE

Sostituzione serramenti	1
Rifacimento pavimentazione in gomma	2
Sostituzione porte antipanico esistenti	3
Sostituzione porta scorrevole esistente di accesso ala spogliatoi	4
Breve rampa di raccordo tra differenti quote	5

DETTAGLIO - sezione nuova pavimentazione

1:5

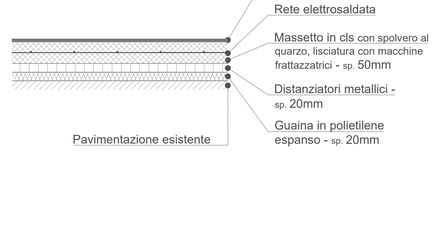

Comune di Calvignasco

Città Metropolitana di Milano

Progettazione di fattibilità tecnico economica definitiva ed esecutiva per lavori di riqualificazione palestra scolastica

Ingegnere Gabriele Riviera Architetto Ilaria Borella

Ing. Gabriele Riviera
RB STUDIO | Via Roma 14 - 27030 - Pieve Albignola (PV)
tel. +39 340 4820424
e-mail: studioriviera.arching@gmail.com

Oggetto: STATO DI FATTO, STATO DI PROGETTO E STATO DI CONFRONTO Pianta piano terra - Prospetti - Sezioni - Dettaglio	Tavola n°: T_11.3
	Scala: 1:100
Committente: Comune di Calvignasco Via Fiume, 5 - 20080 Calvignasco (MI) Tel. 02.90849054	Data: 02 Luglio 2021
	Revisione: R_00
	Protocollo: -

Comune di Calvignasco, Prot. N. 0002457 del 16-07-2021