


NOTA: non sono previste opere all'interno dei locali.  
Le piante allegate hanno lo scopo di indicare il collocamento dei serramenti e le loro dimensioni nonché lo sviluppo dei corpi di fabbrica

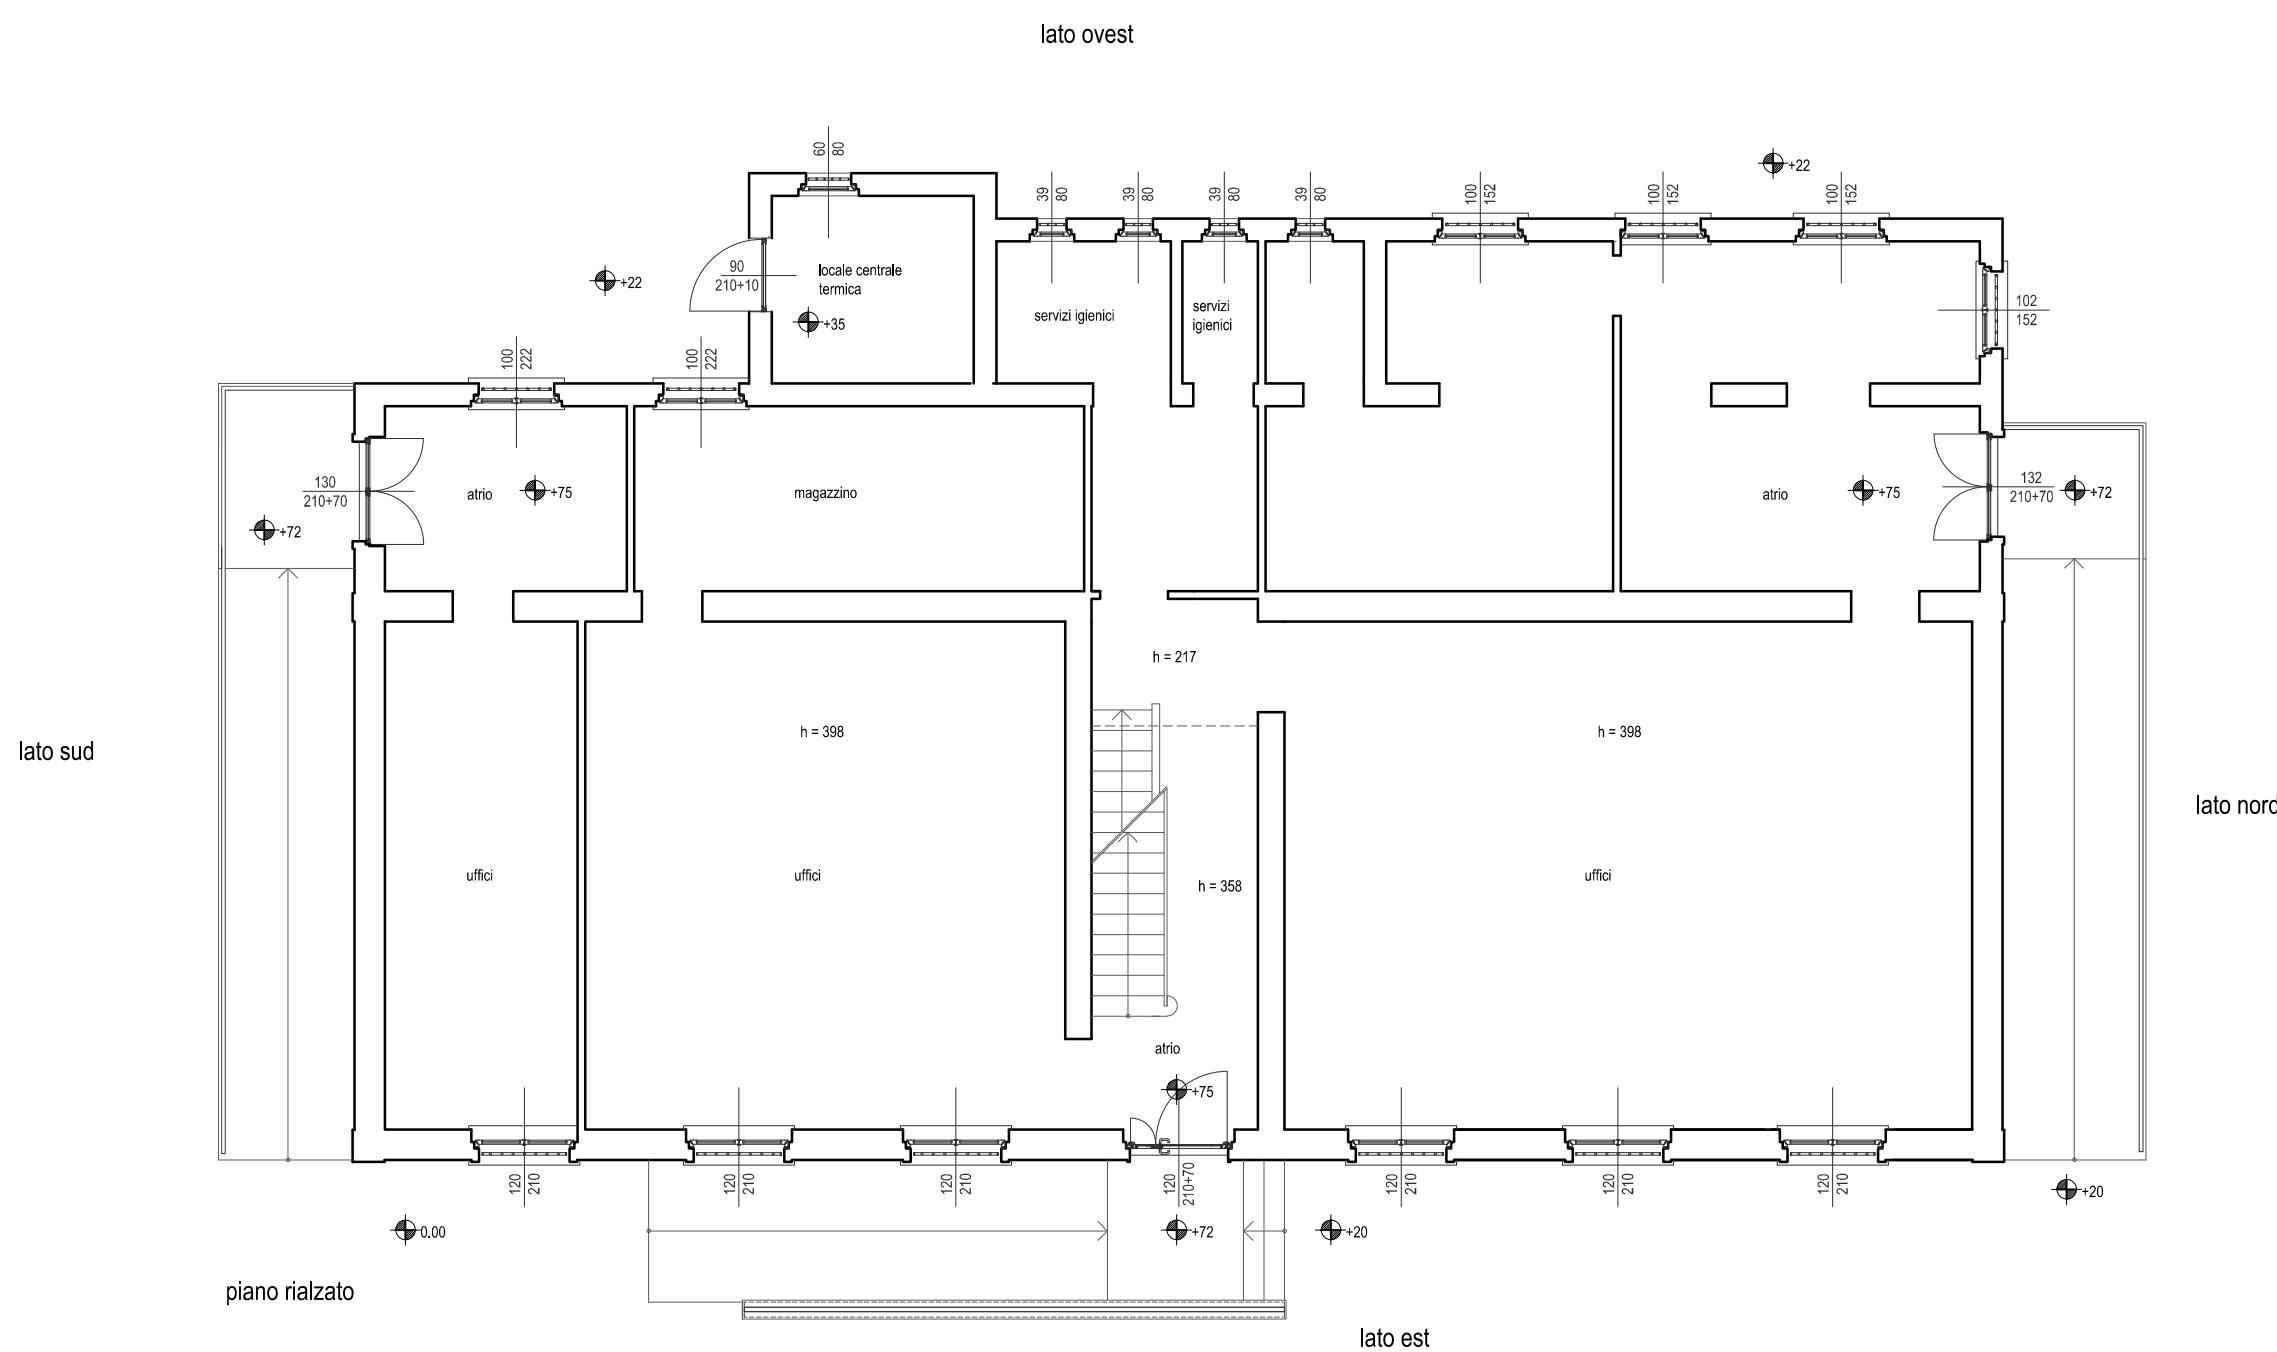

REGIONE LOMBARDIA  
PROVINCIA DI MILANO  
COMUNE DI CALVIGNASCO



AREA URBANISTICO AMBIENTALE TERRITORIALE

Via Fiume 5 20080 Calvignasco (MI)  
PEC: segreteria.calvignasco@pec.it



MANUTENZIONE STRAORDINARIA EX MUNICIPIO  
Via Vittorio Veneto, 6  
2° lotto - risanamento conservativo facciate con efficientamento energetico  
Progetto definitivo - esecutivo

Elaborato	Titolo	Scala	Data	Aggiornamento
TAV 02	stato di fatto - piante	1:100	27/07/2020	___/___/___

**MICHELA  
FANCHINI  
ARCHITETTO**

VIA DEL TORCHIO 3  
2 7 0 2 0  
TORRE D'ISOLA  
(LOC. CASOTTOLE)  
TEL. 0382/407514  
C.F. FNCMHL66L61F952I  
P. IVA 01717150187

Progettista  
arch. Michela Fanchini

Collaboratori  
arch. Giorgio Via  
arch. Elisabetta Trimboli  
geom. Michela Caselli

Responsabile del procedimento  
geom. Fabio Lodigiani

