



porzioni di intonaco in fase di distacco o mancante

(28z)

numerazione di riferimento alle immagini fotografiche



dettaglio parapetto balcone

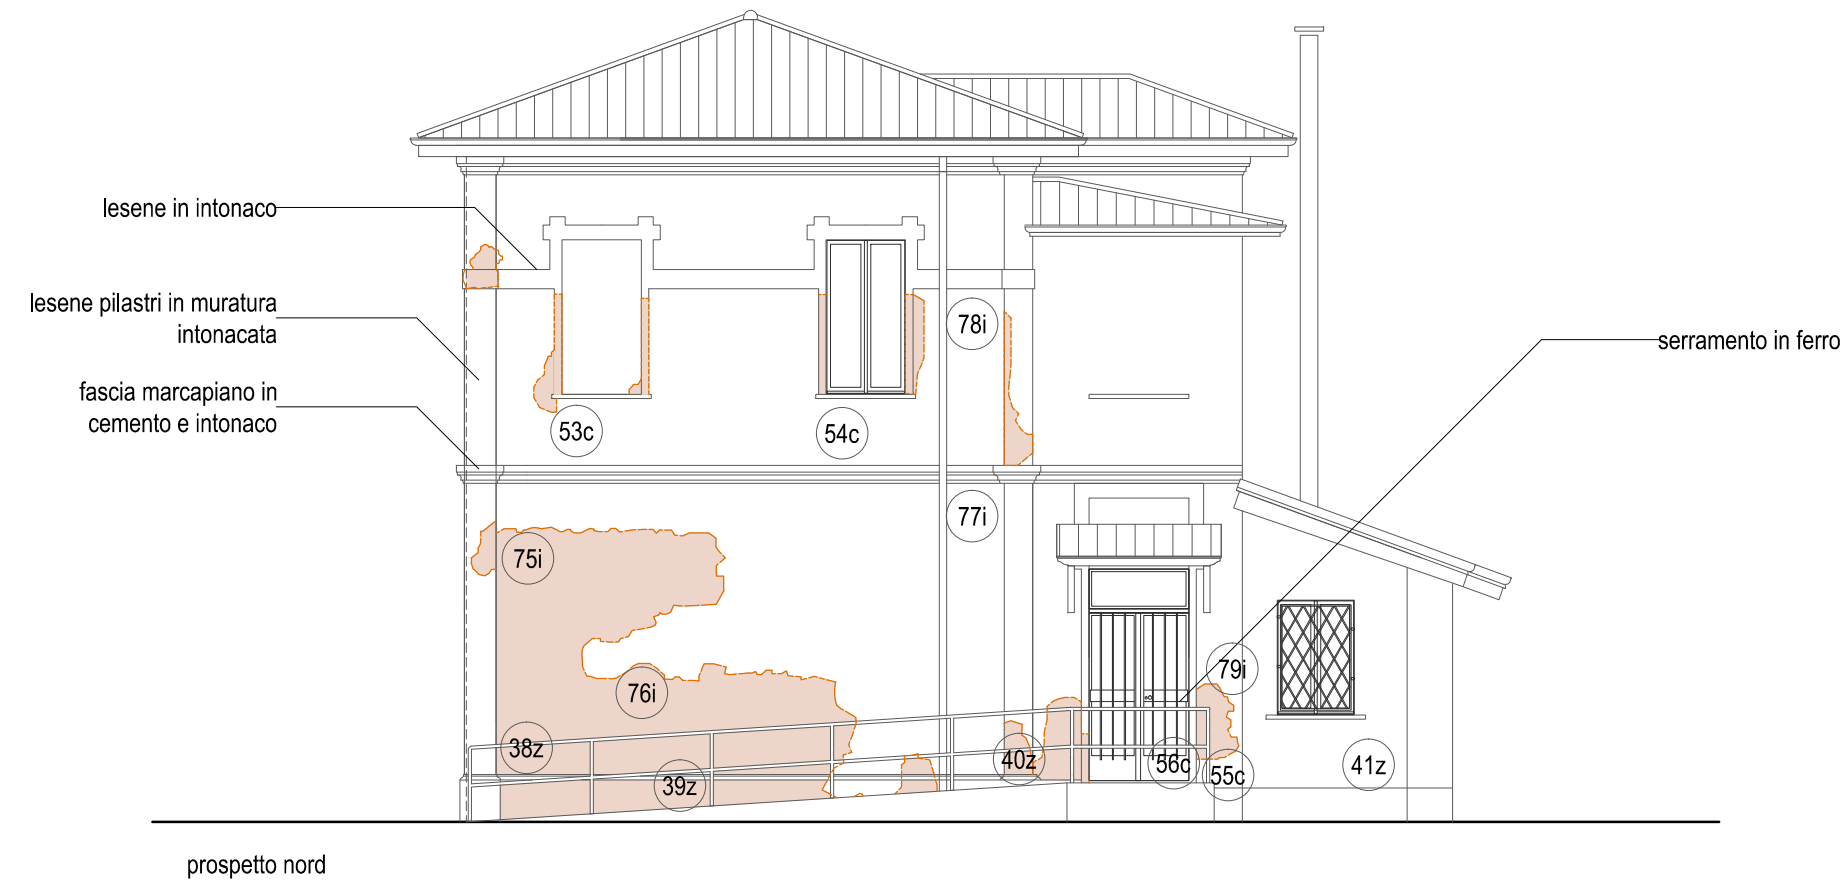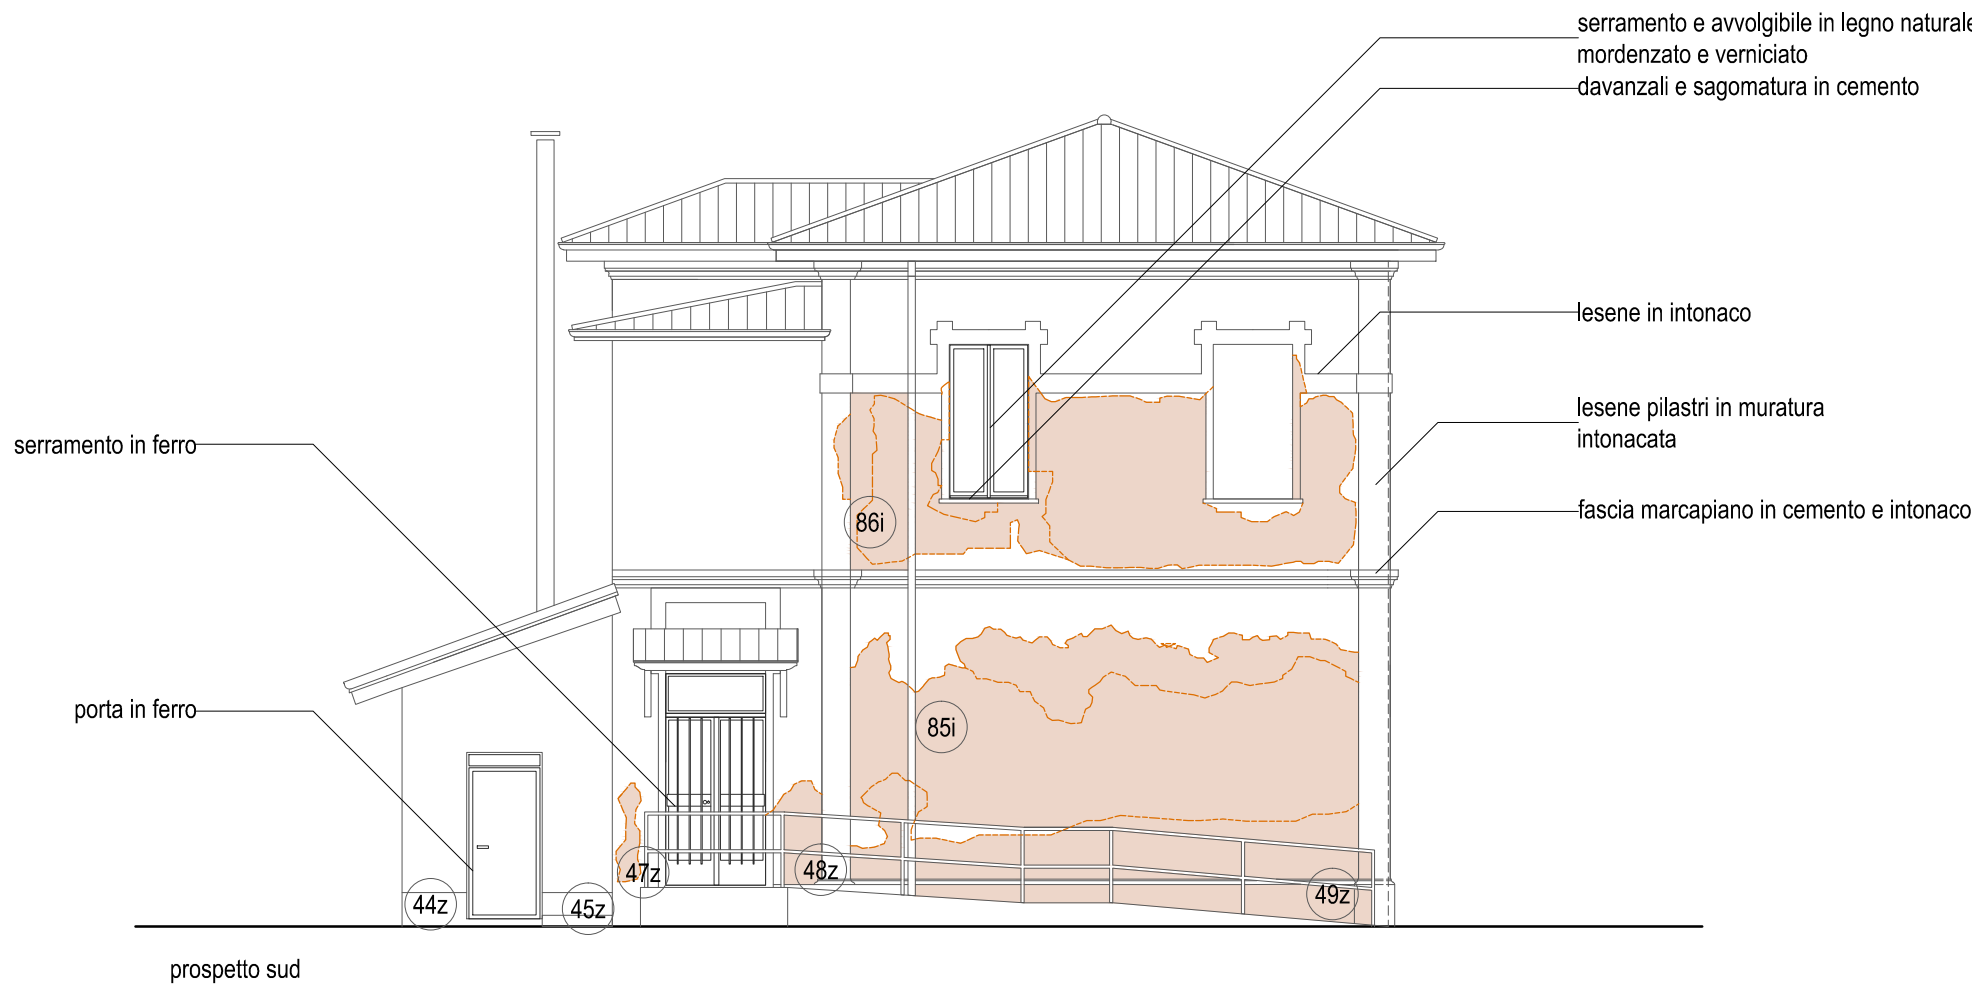

REGIONE LOMBARDIA
PROVINCIA DI MILANO
COMUNE DI CALVIGNASCO



AREA URBANISTICO AMBIENTALE TERRITORIALE

Via Fiume 5 20080 Calvignasco (MI)
PEC: segreteria.calvignasco@pec.it



MANUTENZIONE STRAORDINARIA EX MUNICIPIO
Via Vittorio Veneto, 6
2° lotto - risanamento conservativo facciate con efficientamento energetico
Progetto definitivo - esecutivo

Elaborato TAV 03
Titolo stato di fatto - prospetti
Scala 1:100
Data 27/07/2020
mappatura immagini degrado

Aggiornamento
/ /

**MICHEL
FANCHINI
ARCHITETTO**

Progettista
arch. Michela Fanchini

Responsabile del procedimento
geom. Fabio Lodigiani

Collaboratori
arch. Giorgio Via
arch. Elisabetta Trimboli
geom. Michela Caselli

VIA DEL TORCHIO 3
2 7 0 2 0
TORRE D'ISOLA
(LOC. CASOTTOLE)
TEL. 0382/407514
C.F. FNCMHL66L61F952I
P. IVA 01717150187

